

ΕΦΗΜΕΡΙΣ ΤΗΣ ΚΥΒΕΡΝΗΣΕΩΣ
ΤΗΣ ΕΛΛΗΝΙΚΗΣ ΔΗΜΟΚΡΑΤΙΑΣ

ΑΘΗΝΑ 31 ΜΑΡΤΙΟΥ 1988	ΤΕΥΧΟΣ ΤΕΤΑΡΤΟ	ΑΡΙΘΜΟΣ ΦΥΛΛΟΥ 268

ΠΕΡΙΕΧΟΜΕΝΑ

ΑΠΑΛΛΟΤΡΙΩΣΕΙΣ

ΑΠΟΦΑΣΕΙΣ

ΑΠΑΛΛΟΤΡΙΩΣΕΙΣ

ΑΠΟΦΑΣΕΙΣ

Αριθ. 594 (1)

Κήρυξη ως αναδασωτέας εκτάσεως 275 μ2 στη θέση «Παληόμυλος - Πάτημα της Κοινότητας Βριλλησίων του Νομού Ανατ. Αττικής.

Ο ΝΟΜΑΡΧΗΣ ΑΝΑΤ. ΑΤΤΙΚΗΣ

Έχοντας υπόψη:

1. Τις διατάξεις του Ν. 3200/55 «περί διοικητικής αποκεντρώσεως», όπως αυτές τροποποιήθηκαν μεταγενέστερα.

2. Τις διατάξεις του Ν.Δ. 1147/1972 «περί διοικήσεως μείζονος Πρωτευούσης» σε συνδυασμό με τις όμοιες του 711/72 Β.Δ.

3. Τις διατάξεις της παρ. 3 του άρθρου 117 του Συντάγματος της Χώρας.

4. Τις διατάξεις του Ν. 998/79 «περί προστασίας των δασών και των δασικών εν γένει εκτάσεων της Χώρας», και ειδικότερα:

α) Του άρθρου 41 παρ. 1.

β) Του άρθρου 38 παρ. 1.

5. Τις διαταγές του Υπουργείου Γεωργίας:

α) 160417/1180/8.7.80 «περί οδηγιών για τις αναδασωτέες εκτάσεις».

β) 182447/3049/24.9.80.

6. Την αριθ. 1261/2.3.88 πρόταση του Δασαρχείου Πεντέλης σχετικά με την κήρυξη ως αναδασωτέας, της αναφερομένης στο θέμα εκτάσεως, αποφασίζουμε:

Κηρύσσουμε αναδασωτέα, με σκοπό τη διατήρηση του χαρακτήρα της δασικής εκτάσεως, της οποίας η δασική βλάστηση καταστράφηκε με παράνομη εχχέρσωση, ώστε να αποκλεισθεί η διάθεσή της για άλλο προορισμό, την Δημοσία Δασική έκταση, εμβαδού διακοσίων εβδομήντα πέντε (275) τετραγωνικών μέτρων που βρίσκεται στη θέση Παληόμηλος - Πάτημα της περιφέρειας της Κοινότητας Βριλλησίων Νομού Αττικής και προσδιορίζεται από τα στοιχεία Ε', Ε, Δ, Γ, Β, Α', Ε', όπως φαίνονται στο συνημμένο διάγραμμα το οποίο αποτελεί αναπόσπαστο μέρος της αποφάσεως αυτής και έχει όρια:

Ανατολικά: Με δημόσια δασική έκταση.

Δυτικά: Με ιδιοκτησία Δημ. Μαγγανά.

Βόρεια: Με εχχερσωμένη έκταση Δημ. Μαγγανά.

Νότια: Με έκταση κατεχομένη υπό Ντουμάνη.

Η απόφαση αυτή να δημοσιευθεί στην Εφημερίδα της Κυβερνήσεως, (αρ. 41 παρ. 1 Ν. 998/79).

Αγία Παρασκευή, 15 Μαρτίου 1988

Ο Νομάρχης
ΗΡΑΚΛΗΣ ΠΑΠΑΔΟΠΟΥΛΟΣ

ΙΔΙΟΚΤΗΣΙΑ: ΔΗΜΗΤΡΙΟΥ ΜΑΓΓΑΝΑ
ΥΠΟ ΣΤΟΙΧΕΙΑ: (ΑΒΓΔΕΖΑ)
ΣΤΗ ΘΕΣΗ: "ΠΑΛΙΟΜΥΛΟΣ - ΠΑΤΗΜΑ" ΠΕΝΤΕΛΗΣ
ΚΛΙΜΑΞ 1:1000

ΥΠΟΜΝΗΜΑ
ΑΡΙΘ. ΣΥΜΒΟΛΑΙΟΥ: 27140/59 & 27166/59
ΣΥΜΒΟΛΑΙΟΓΡΑΦΟΣ: ΧΑΡΙΛΑΟΣ ΝΙΚ. ΒΛΑΒΙΑΝΟΣ
Εμβαδόν (ΑΒΓΔΕΖΑ) = 2.636,39 M^2 (Μετρηθέν)

Παράνομος
Κατάληψη Δημοσίας δασικής εκτάσεως υπό Δημητρίου Μαγγανά επί θέσει Πάτημα-Παληόμυλος Πεντέλης
Τμήμα: ΕΕΔΓΒΑ'Ε'
Εμβαδόν 275 m^2
Κλίμακα 1:1000.

Αθήνα Απρίλιος 1981
Ο Μηχανικός

ΔΗΜΗΤΡΗΣ Κ. ΝΤΟΚΟΣ
ΔΙΠΛ. ΑΡΧΙΤΕΚΤΟΝΑΣ ΜΗΧΑΝΙΚΟΣ
ΕΘΝΙΚΟΥ ΜΕΤΣΟΒΙΟΥ ΠΟΛΥΤΕΧΝΕΙΟΥ
ΜΕΛΟΣ Τ.Ε.Ε. ΑΡΙΘΜΟΣ ΜΗΤΡΩΟΥ 15042
ΓΡΑΜΜΟΥ 35 ΒΡΙΛΗΣΣΙΑ ΤΗΛ. 8045.956



ΕΓΚΕΚΡΙΜΕΝΟΝ ΡΥΜ. ΣΧΕΔΙΟΝ
ΕΚ ΔΙΑΝΟΜΗΣ: ΥΠΟΥΡΓΕΙΟΥ ΓΕΩΡΓΙΑΣ
ΠΑΤΗΜΑ ΒΡΙΛΗΣΣΙΩΝ

ΘΕΩΡΕΙΤΑΙ
ΠΡΟΣΑΡΤΑΤΑΙ
εἰς τὸ ὑπ' ἀριθ. 1261 / 2-3-1988
Παρασκευή 2/3/1988

594 / 15-3-88

Τ. Σ. Υπογραφή
Ηρ. Παπαδόπουλος

15-3-88

Πράξη
Επί του παρόντος επιδαφίσματος η υπό στοιχεία ΑΒΓΔΕΑ' έκτασις 275 $μ^2$ ευρεθείσα κατειλημμένη και επιγραφείσα παράνομα από τον Δημήτριο Μαγγανά.
Αγ. Παρασκευή 9-2-88
Ο Δασονόμος Αγ. Παρασκευής

ΑΒ=59.44
ΖΕ=67.40
ΖΑ=3.80
Λ. ΠΕΝΤΕΛΗΣ
ΑΝΔΡΟΥΤΣΟΥ
ΠΑΠΑΦΛΕΣΣΑ
ΠΑΥΛΟΥ ΜΕΛΑ
ΡΗΓΑ ΦΕΡΑΙΟΥ
παλαιού λατομείου

Αριθ. 596 (2)

Κήρυξη ως αναδασωτέας εκτάσεως 2220 μ2 στη θέση «Πυργάθι» της Κοινότητας Γραμματικού του Νομού Ανατ. Αττικής.

Ο ΝΟΜΑΡΧΗΣ ΑΝΑΤ. ΑΤΤΙΚΗΣ

Έχοντας υπόψη:

1. Τις διατάξεις του Ν. 3200/55 «περί διοικητικής αποκεντρώσεως», όπως αυτές τροποποιήθηκαν μεταγενέστερα.

2. Τις διατάξεις του Ν.Δ. 1147/1972 «περί διοικήσεως μείζονος Πρωτευούσης» σε συνδυασμό με τις όμοιες του 711/72 Β.Δ.

3. Τις διατάξεις της παρ. 3 του άρθρου 117 του Συντάγματος της Χώρας.

4. Τις διατάξεις του Ν. 998/79 «περί προστασίας των δασών και των δασικών εν γένει εκτάσεων της Χώρας», και ειδικότερα:

α) Του άρθρου 41 παρ. 1.

β) Του άρθρου 38 παρ. 1.

5. Τις διαταγές του Υπουργείου Γεωργίας:

α) 160417/1180/8.7.80 «περί οδηγιών για τις αναδασωτέες εκτάσεις».

β) 182447/3049/24.9.80.

6. Την αριθ. 1381/87/ 12.2.88 πρόταση του Δασαρχείου Καπανδριτίου σχετικά με την κήρυξη ως αναδασωτέας, της αναφερομένης στο θέμα εκτάσεως, αποφασίζουμε:

Κηρύσσουμε αναδασωτέα, με σκοπό τη διατήρηση του χαρακτήρα του δάσους του οποίου η δασική βλάστηση καταστράφηκε με παράνομη υλοτομία και εχχέρσωση, ώστε να αποκλεισθεί η διάθεσή της για άλλο προορισμό, την Δημοσία Δασική έκταση, (δάσος) εμβαδού δύο χιλιάδων διακοσίων είκοσι (2.220) τετραγωνικών μέτρων που βρίσκεται στη θέση Πυργάθι της περιφέρειας της Κοινότητας Γραμματικού Νομού Αττικής και προσδιορίζεται από τα στοιχεία:

τμήμα 1ο Α, Β, Γ, Δ, Ε, Α,

τμήμα 2ο Ζ, Η, Θ, Ι, Ζ

όπως φαίνονται στο συνημμένο διάγραμμα το οποίο αποτελεί αναπόσπαστο μέρος της αποφάσεως αυτής και έχει όρια:

Τμήμα 1ο

Ανατολικά: Με δημόσιο δάσος παρανόμως καταληφθέν υπό Π. Βουντίδη κ.λπ.

Δυτικά: Με δημόσιο δάσος.

Βόρεια: Με παρανόμως διανοιγέντα δρόμο.

Νότια: Με δημόσιο δάσος και ελαιαγρό χέρσο

Τμήμα 2ο

Ανατολικά: Με δημόσιο δάσος.

Δυτικά: Με δημόσιο δάσος.

Βόρεια: Με χέρσο ελαιαγρό.

Νότια: Με παρανόμως διανοιγέντα δρόμο.

Η απόφαση αυτή να δημοσιευθεί στην Εφημερίδα της Κυβερνήσεως, (αρ. 41 παρ. 1 Ν. 998/79).

Αγία Παρασκευή, 15 Μαρτίου 1988

Ο Νομάρχης
ΗΡΑΚΛΗΣ ΠΑΠΑΔΟΠΟΥΛΟΣ

ΣΧΕΔΙΑΓΡΑΜΜΑ

καταληφθέντος δημοσίου δάσους στη θέση "ΠΥΡΓΑΘΙ" περιφέρειας Γραμματικού, από τον Γεώργιο Σπυρ. Κοροβέση, κάτοικο Αθηνών, οδός Ευβοίας αρ. 37 Κυψέλη.

ΚΛΙΜΑ = 1:1000

ΟΔΟΙΠΟΡΙΚΟ

ΥΠΟΜΝΗΜΑ

παράνομης καταληφθέν δημόσιο δάσος

ΑΒΓΔΕΑ εμβ = 1740 τ.μ.

ΖΗΘΙΖ εμβ = 480 τ.μ.

Συνολικό εμβαδό 2220 τ.μ.

Καπαν/τι 9-2-1988

Ο Συντάξας

ΘΕΩΡΗΘΗΚΕ

Καπαν/τι 12-2-1988

Ο Δασάρχης



Αριθ. ΕΦ.1283 (3)

Καθορισμός των ορίων του αιγιαλού και δημιουργία ζώνης παραλίας στη θέση «Γλυκόριζα» Κοινότητας Πυθαγορείου Σάμου.

Ο ΝΟΜΑΡΧΗΣ ΣΑΜΟΥ

Έχοντας υπόψη:

1. Τις διατάξεις των άρθρων 1 μέχρι και 7 του ΑΝ 2344/1940 «περί αιγιαλού και παραλίας», όπως τροποποιήθηκαν και συμπληρώθηκαν με τις διατάξεις του άρθρου 13 του Ν. 1078/1980 και του άρθρου 23 του Ν. 1337/1983.

2. Τις διατάξεις της παραγράφου 9 του άρθρου 1 του Κεφαλαίου Β' της Ο. 208/181/26.4.1982 (ΦΕΚ 214/1982 Β') κοινής αποφάσεως των Υπουργών Προεδρίας Κυβερνήσεως και Οικονομικών «Για την αναμόρφωση Συλλογικών Οργάνων Γνωμοδοτικής και Αποφασιστικής αρμοδιότητας του Υπουργείου Οικονομικών».

3. Την από 26.6.1987 έκθεση της «Επιτροπής καθορισμού των ορίων του αιγιαλού και παραλίας και θέσεων Αμμοληψίας», που καθόρισε τα όρια του αιγιαλού και της παραλίας στην περιοχή «Γλυκόριζα» Πυθαγορείου και το από Ιανουάριο 1981 με κλίμακα 1:500 τοπογραφικό διάγραμμα του Γεωργίου Πλασταργιά Τοπ. Μηχανικού που θεωρήθηκε την 15.7.1987 από τη Διεύθυνση Τεχνικών Υπηρεσιών της Νομαρχίας Σάμου και συνοδεύει την έκθεση της προαναφερόμενης Επιτροπής.

4. Τη σύμφωνη γνώμη του Γενικού Επιτελείου Ναυτικού, που διατυπώθηκε στο Φ. 187.2/475/87 Σ. 1464/26.10.87 έγγραφό του.

5. Τις διατάξεις του άρθρου 1 της παραγράφου 1 του Ν. 3200/1955 «περί διοικητικής αποκεντρώσεως» σε συνδυασμό με τις διατάξεις του από 28.6.1955 Β.Δ/τος «περί εξαιρέσεως από της κατά το άρθρο 1 παράγραφος 1 του Ν. 3200/1955 αρμοδιότητος των Νομαρχών, αντικειμένων τινών αρμοδιότητος του Υπουργού Οικονομικών», του Β.Δ. 704/1970 και του άρθρου 1, παράγραφος 5 του Π.Δ. 71/25.2.1984, σχετικά με τη μεταβίβαση αρμοδιοτήτων του Υπουργού Οικονομικών στους Νομάρχες και στις περιφερειακές Αρχές διανομαρχιακού επιπέδου, αποφασίζουμε:

Επικυρώνουμε την από 26.6.1987 έκθεση της Επιτροπής καθορισμού των ορίων του αιγιαλού και παραλίας και θέσεων αμμοληψίας, καθώς και το από Ιανουάριο 1981 τοπογραφικό διάγραμμα, που την συνοδεύει, το οποίο συντάχθηκε από τον Γεώργιο Πλασταργιά, Τοπογ. Μηχανικό, με κλίμακα 1:500 και θεωρήθηκε την 15.7.1988 από την Διεύθυνση Τεχνικών Υπηρεσιών της Νομαρχίας Σάμου, επί του οποίου η παραπάνω Επιτροπή, με κόκκινη γραμμή καθόρισε τα όρια του αιγιαλού, στη θέση «Γλυφάδα» Κοινότητας Πυθαγορείου Σάμου και με κίτρινη γραμμή τα όρια της παραλίας στην ίδια θέση.

2. Η παρούσα απόφαση μαζί με την έκθεση και το διάγραμμα, που προαναφέραμε, να δημοσιευθούν στην Εφημερίδα της Κυβερνήσεως, σύμφωνα με τις διατάξεις του άρθρου 13 του Ν. 1078/1980.

Σάμος, 14 Μαρτίου 1988

Ο Νομάρχης
ΘΕΟΧΑΡΗΣ ΤΣΙΟΚΑΣ

ΕΚΘΕΣΗ
ΕΠΙΤΡΟΠΗΣ ΚΑΘΟΡΙΣΜΟΥ ΟΡΙΩΝ
ΑΙΓΙΑΛΟΥ ΠΑΡΑΛΙΑΣ ΚΑΙ ΘΕΣΕΩΝ ΑΜΜΟΛΗΨΙΑΣ

Για τον πρώτο καθορισμό των ορίων Αιγιαλού και Παραλίας στη θέση Γλυκόριζα Κοινότητας Πυθαγορείου Σάμου.

Σάμος, σήμερα 26.6.1987 ημέρα της εβδομάδας Παρασκευή και ώρα 10.00 οι υπογραφόμενοι:

1. Αναστάσιος Καλτεριμτζής, αναπ/τής Οικ. Έφορος Σάμου ως Πρόεδρος.

2. Αριστομένης Σεχιώτης Δ/ντής Τεχνικών Υπηρεσιών Σάμου.

3. Ανδρέας Στυλιανόπουλος, Υπολιμενάρχης Σάμου ως μέλη, αποτελούντες την Επιτροπή καθορισμού των ορίων Αιγιαλού, παραλίας και θέσεων Αμμοληψίας των άρθρων 74 και 75 του Π.Δ. 636/1977, όπως αυτή αναμορφώθηκε 0208/181/20.4.1982 κοινή απόφαση των Υπουργών Προεδρίας, της Κυβερνήσεως και Οικονομικών και ανασυγκροτήθηκε με την ΕΦ. 598/2.2.1964 απόφαση του Νομάρχη Σάμου αφού συνήλθαμε, ύστερα από πρόσκληση του Προέδρου αυτής, μεταβήκαμε στην ανωτέρω περιοχή και έχοντας υπόψη:

α) Τις διατάξεις του Α.Ν. 2344/1940, όπως τροποποιήθηκαν και ισχύουν και την με την εφαρμογή αυτών υπάρχουσα Δικαστηριακή και Διοικητική Νομολογία, και του άρθρου 5 του Α.Ν. 263/1968.

β) Την από 14.1.1981 υποβληθείσα αίτηση του Μάριου Καραγιάννη κατοίκου Αθηνών με την οποία ζητάει να καθορισθούν τα όρια του Αιγιαλού και παραλίας στην περιοχή Γλυκόριζα Πυθαγορείου και μπροστά από την ιδιοκτησία του.

γ) Το συνταχθέν Τοπογραφικό και Υψομετρικό Διάγραμμα σε μία πινακίδα, σε κλίμακα 1:500 με ημερομηνία Ιανουάριος 1981 από τον Τοπογράφο Μηχανικό Γεώργιο Πλασταργιά και ελεγμένο κατά το δυνατόν για την ορθή αποτύπωσή του, από το Δ.Τ.Υ. Σάμου και θεωρηθέν από αυτήν την 29.9.1986 σύμφωνα με το άρθρο 20 του Ν. 719/1977.

δ) Τη σχηματισθείσα αντίληψή, από την επιτόπιο εξέταση, του πλάτους της βρεχόμενης ζώνης της ξηράς και των λοιπών συνθηκών που τελεί αυτή, όπως μορφολογία της περιοχής, κατάσταση ακτής, κατάσταση θαλάσσιου χώρου, παλίρροια και θαλάσσια ρεύματα και επικρατούσες καιρικές συνθήκες.

ε) Όλα τα λοιπά στοιχεία που περιήλθαν στην κατοχή μας, όπως μαρτυρικές καταθέσεις, τίτλοι ιδιοκτησίας και τα από τη συσχέτιση αυτών προκύψαντα συμπεράσματα.

στ) Το Φ. 187.2/571/86/Σ.1717/5.12.1986 έγγραφο του Γεν. Επιτελείου Ναυτικού.

ζ) Την ανάγκη να τεθεί ζώνη παραλίας 10 μέτρων, επειδή δεν εξυπηρετούνται οι σκοποί του άρθρου 7 του Α.Ν. 3344/1940, καθορίζει:

Επάνω στο υποβληθέν τοπογραφικό και υψομετρικό διάγραμμα:

α) Την οριογραμμή του αιγιαλού με συνεχή κόκκινη πολυγωνική γραμμή, της οποίας οι κορυφές Α1 έως Α23 εξασφαλίζονται από σταθερά σημεία.

β) Την οριογραμμή της παραλίας με συνεχή κίτρινη πολυγωνική γραμμή της οποίας οι κορυφές Π1 έως Π23 εξασφαλίζονται από σταθερά σημεία.

Αποφαίνεται ότι δεν υφίστανται παλαιός αιγιαλός και ότι στη ζώνη αιγιαλού και παραλίας δεν υπάρχουν κτίσματα.

Η Επιτροπή

Ο Πρόεδρος Τα Μέλη

ΤΟΠΟΓΡΑΦΙΚΟ ΔΙΑΓΡΑΜΜΑ
ΚΑΘΟΡΙΣΜΟΥ ΟΡΙΩΝ ΑΙΓΙΑΛΟΥ ΠΑΡΑΛΙΑΣ

ΠΕΡΙΟΧΗ ΓΛΥΚΟΡΙΖΑ
ΚΟΙΝΟΤΗΣ ΠΥΘΑΓΟΡΕΙΟΥ
ΕΠΑΡΧΙΑ
ΑΡΜΟΔΙΑ ΟΙΚΟΝΟΜΙΚΗ ΕΦΟΡΙΑ ΣΑΜΟΥ
ΝΟΜΑΡΧΙΑ ΣΑΜΟΥ

ΕΝΔΙΑΦΕΡΟΜΕΝΟΣ ΚΑΡΑΓΙΑΝΝΗΣ ΜΑΡΙΟΣ

ΚΛΙΜΑΞ 1:500
ΙΣΟΔΙΑΣΤΑΣΙΣ 1.00

ΤΡΙΓΩΝΟΜΕΤΡΙΚΗ ΕΞΑΡΤΗΣΙΣ ιδρυθησαν τα τριγωνομετρικα Σ1. Σ10 βασει των συντεταγμενων των τριγωνομετρικων σημειων
11 αγια παρασκευη
18 αρμακας
20 συρραχος
14 πυργακι
του φυλλου χαρτου ΣΑΜΟΣ του κρατικου δικτυου συγκων

ΥΨΟΜΕΤΡΙΚΗ ΑΦΕΤΗΡΙΑ τα Σ1 και Σ10 των οποιων τα υψη υπελογισθησαν δια τριγωνομετρικης υψομετριας εκ των ανωτερω τριγωνομετρικων

ΚΕΝΤΡΟ ΦΥΛΛΟΥ ΧΑΡΤΟΥ 1:100.000
φ=37°45′ λ=3°15′

ΜΕΘΟΔΟΣ ΑΠΟΤΥΠΩΣΕΩΣ ΤΑΧΥΜΕΤΡΙΑ
ΧΡΟΝΟΛΟΓΙΑ ΑΠΟΤΥΠΩΣΕΩΣ ΙΑΝΟΥΑΡΙΟΣ 1981

ο συντάξας

υπομνημα συμβολων
- △ τριγωνομετρικον σημειον
- ⌑ κολωνακι απο μπετον–πολυγωνομετρικον σημειον
- κτισμα
- αμμουδια
- αποτομη καταπτωσις
- μαντροτοιχος
- πλακοστρωτος διαδρομος
- σπηλαιον
- στυλος ΔΕΗ

ΥΠΟΜΝΗΜΑ ΕΠΙΤΡΟΠΗΣ

Τό παρόν τοπογραφικόν διάγραμμα συνοδεύει τήν από 26-6-87 έκθεσιν τής επιτροπής καθορισμού των ορίων του αιγιαλού (άρθ. 14 του ΠΔ 656/77)

- (κοκκινη) όριογραμμή αιγιαλού
- (κίτρινη) όριογραμμή παραλίας

Αί κορυφαί των όριογραμμών εξασφαλίζονται ώς σημειούται είς τό διάγραμμα δι' αποστάσεων από σταθερά σημεία.

Έξαιρούνται της ζώνης της παραλίας τά υπάρχοντα κτίσματα ή τμήματα αυτών

Ο ΠΡΟΕΔΡΟΣ


ΤΑ ΜΕΛΗ
1.
2.

Εθεωρήθη
Σάμος 15-7-88
ο Δ/ντής Τεχνικών Υπηρεσιών

Ελέγχθηκε κατά το δυνατόν δι' ακρίβειαν της αποτυπώσεως επί τόπου

Ο Αρμόδ. Τεχνικός

Αρσενία Σεχιώτου
Πολ. Μηχανικός με Α' βαθμό

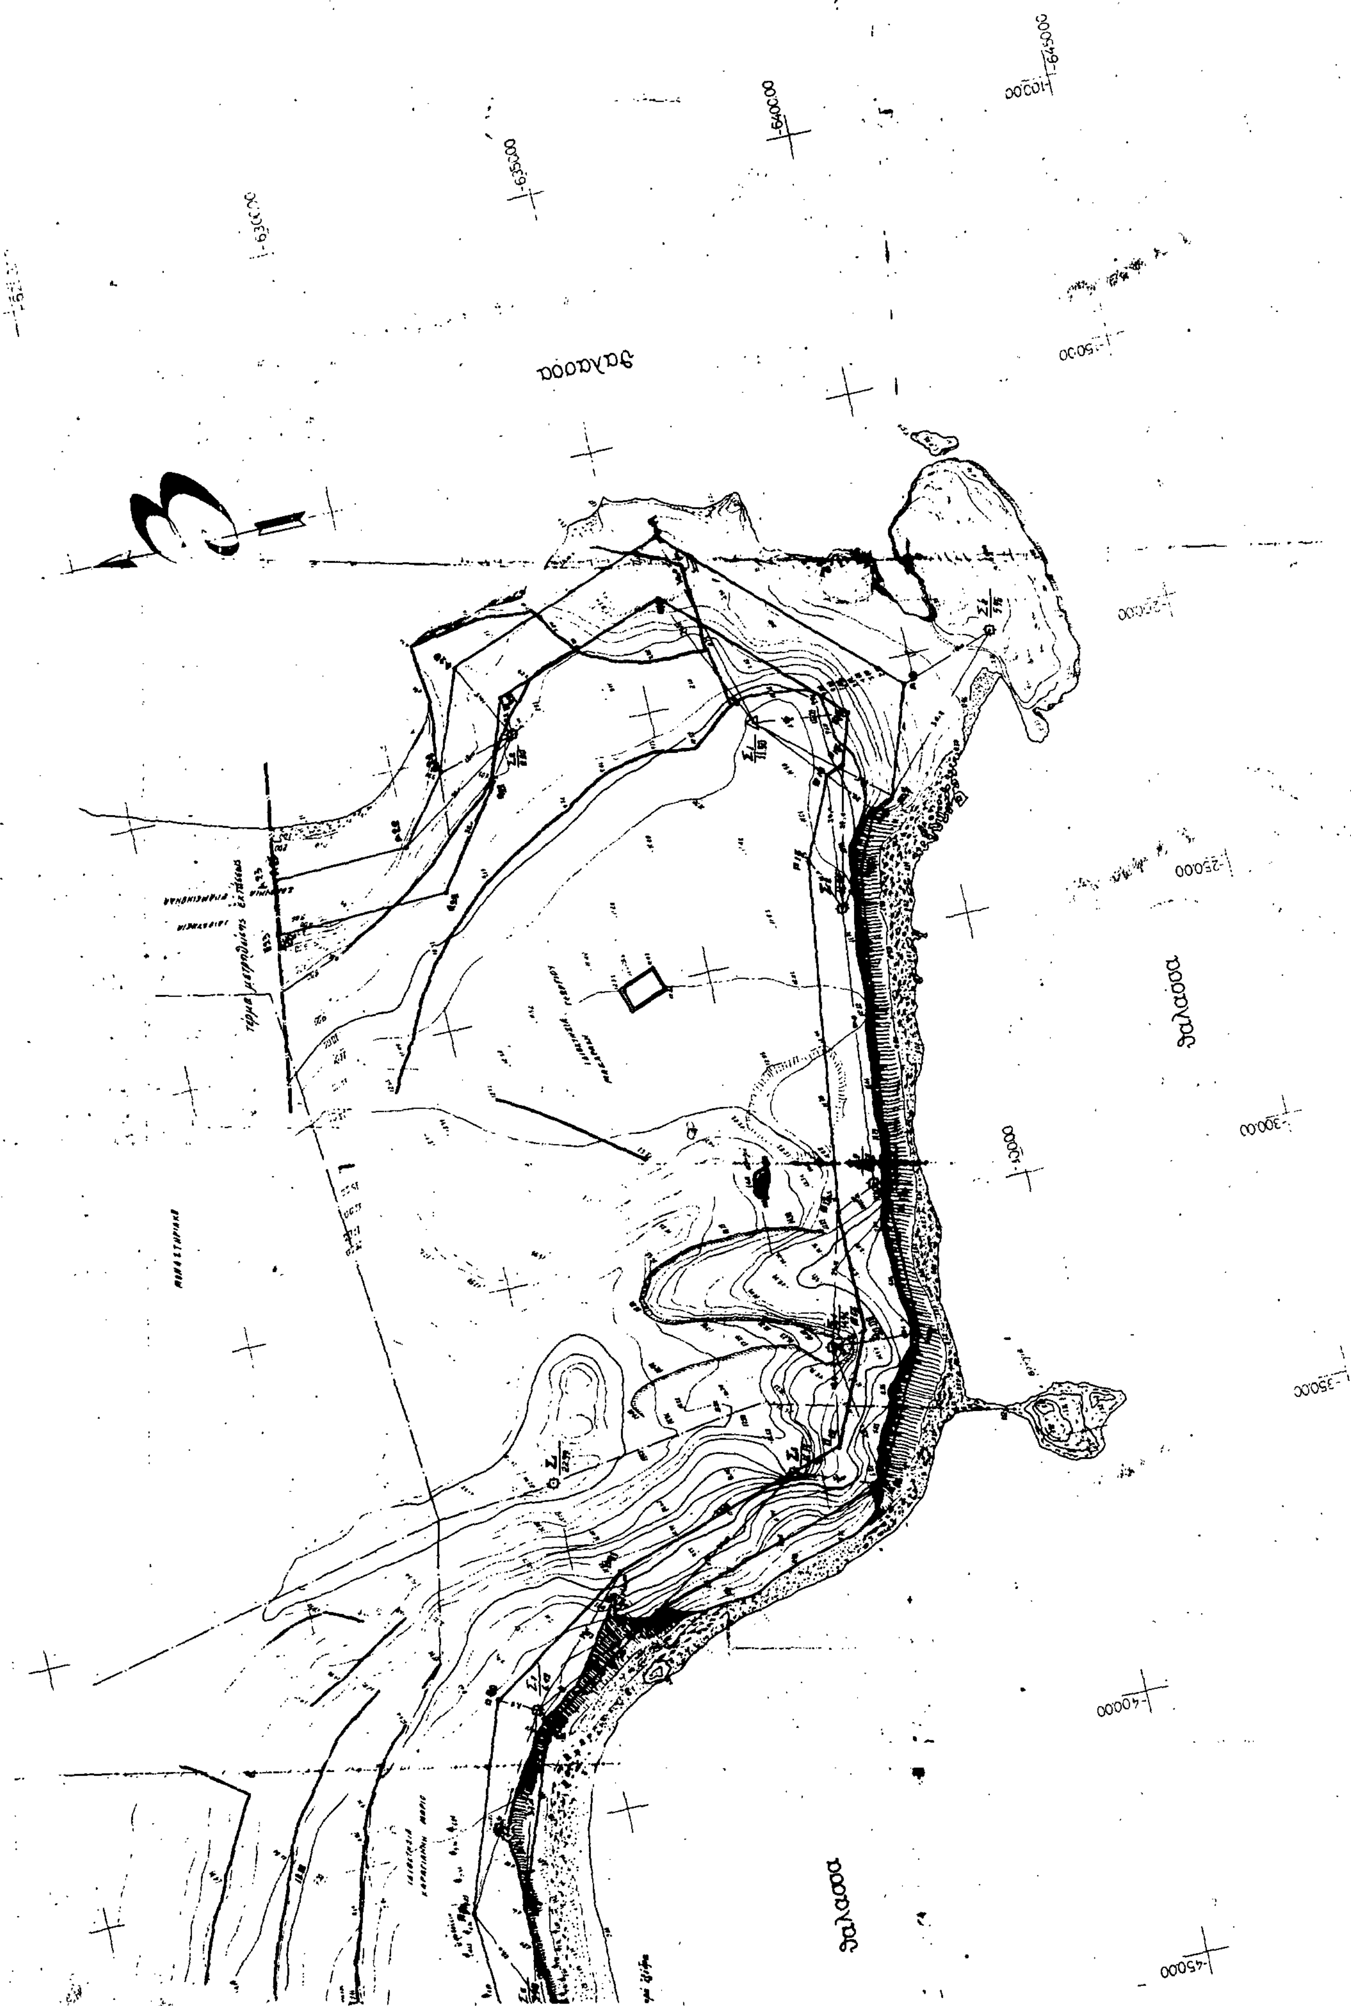
θάλασσα
θάλασσα
θάλασσα
-635.00
-640.00
-645.00
-100.00
-150.00
-200.00
-250.00
-300.00
-350.00
-400.00
-450.00

Αριθ. 1998 (4)

Καθορισμός των ορίων του αιγιαλού και δημιουργία ζώνης παραλίας στη θέση 'Ορμος Παναγίας Αγ. Νικολάου του Νομού Χαλκιδικής.

Ο ΝΟΜΑΡΧΗΣ ΧΑΛΚΙΔΙΚΗΣ

Έχοντας υπόψη:

1. Τις διατάξεις των άρθρων 1 μέχρι και 7 του ΑΝ 2344/1940 «περί αιγιαλού και παραλίας», όπως τροποποιήθηκαν και συμπληρώθηκαν με τις διατάξεις: α) του άρθρου 13 του Ν. 1070/1980 και β) του άρθρου 23 του Ν. 1337/1983.

2. Τις διατάξεις της παραγράφου 9 του άρθρου 1 του Κεφαλαίου Β' της 0.208/181/26.4.1982 (ΦΕΚ 214/26.4.1982 τεύχος Β') κοινής απόφασης των Υπουργών Προεδρίας Κυβερνήσεως και Οικονομικών «Αναμόρφωση Συλλογικών Οργάνων Γνωμοδοτικής και Αποφασιστικής αρμοδιότητας του Υπουργείου Οικονομικών».

3. Την από 8.5.1984 έκθεση της «Επιτροπής καθορισμού των ορίων του αιγιαλού και παραλίας και θέσεων αμμοληψίας», που καθόρισε τα όρια του αιγιαλού και της παραλίας στην περιοχή 'Ορμος Παναγίας Αγίου Νικολάου Χαλκιδικής και το από Δεκέμβρη 1981 με κλίμακα 1:500 τοπογραφικό διάγραμμα των Μηχανικών Ε. Κόκκα και Γ. Μπουρνούς, που θεωρήθηκε την 18.1.1982 από τη Διεύθυνση Τεχνικών Υπηρεσιών του Υπουργείου Οικονομικών και συνοδεύει την έκθεση της προαναφερόμενης Επιτροπής.

4. Τη σύμφωνη γνώμη του Γενικού Επιτελείου Ναυτικού, που διατυπώθηκε στο αριθμ. Φ. 187.2/350/86 έγγραφό του.

5. Τις διατάξεις του άρθρου 1 της παραγράφου 1 του Ν. 3200/1955 (ΦΕΚ 97/Α/1955) «περί διοικητικής αποκεντρώσεως» σε συνδυασμό με τις διατάξεις του από 28.6.1955 Β.Δ/τος «περί εξαιρέσεως από της κατά το άρθρο 1 παράγραφος 1 του Ν. 3200/1955 αρμοδιότητος των Νομαρχών, αντικειμένων τινών αρμοδιότητος του Υπουργού Οικονομικών», του Β.Δ 704/1970 και του άρθρου 1 παράγραφος 5 του Π.Δ 71/25.2.1984, σχετικά με τη μεταβίβαση αρμοδιοτήτων του Υπουργού Οικονομκών στους Νομάρχες και στις περιφερειακές Αρχές διανομαρχιακού επιπέδου, αποφασίζουμε:

1. Επικυρώνουμε την από 8.5.1984 έκθεση της Επιτροπής καθορισμού των ορίων του αιγιαλού και παραλίας και θέσεων αμμοληψίας, καθώς και το από Δεκέμβριο 1981 διάγραμμα, που την συνοδεύει, το οποίο συντάχτηκε από τους Ε. Κόκκα και Γ. Μπουρνούς, μηχανικών, με κλίμακα 1:500 και θεωρήθηκε την 18-1-1982 από τη Διεύθυνση Τεχνικών Υπηρεσιών του Υπουργείου Οικονομικών, επί του οποίου η πιο πάνω Επιτροπή, με κόκκινη γραμμή καθόρισε τα όρια του αιγιαλού, στη θέση 'Ορμος Παναγίας Αγ. Νικολάου Χαλκιδικής και με κίτρινη γραμμή τα όρια της παραλίας στην ίδια θέση.

2. Η παρούσα απόφαση μαζί με την έκθεση και το διάγραμμα, που προαναφέραμε, να δημοσιευτούν στην Εφημερίδα της Κυβερνήσεως σύμφωνα με τις διατάξεις του άρθρου 13 του Ν. 1078/1983.

Πολύγυρος, 19 Ιανουαρίου 1988

Ο Νομάρχης

ΓΙΩΡΓΟΣ ΚΥΡΚΟΣ

ΕΚΘΕΣΗ

Της Επιτροπής καθορισμού των οριογραμμών Αιγιαλού Παραλίας-Παλιού Αιγιαλού, σύμφωνα με τις διατάξεις του άρθρο. 74 Π.Δ. 636/1977.

Καθορισμός για πρώτη φορά των ορίων Αιγιαλού κ.λ.π. στην τοποθεσία 'Ορμος Παναγιάς Αγ. Νικολάου Χαλ/κής μπροστά από την ιδιοκτησία.

Πολύγυρος 8 Μαΐου 1984 οι υπογεγραμμένοι:

1. Κων/νος Ορφανίδης Αναπληρωτής Οικον. 'Εφορ., Πολυγύρου σαν Πρόεδρος.

2. Παύλου Ανδρόνικος, Δ.Τ.Υ.Ν.Χ. σαν μέλος.

3. Νικόλαος Κοκκινόπουλος, Λιμενάρχη, θεσ/νίκης σαν μέλος.

που αποτελούν την επιτροπή καθορισμού των ορίων Αιγιαλού-Παραλίας κ.λ.π. δυνάμει του άρθρ. 74 Π.Δ. 636/1977 και της αριθ. πρωτ. 5812/1984 απόφασης του Νομάρχη Χαλκιδικής (αρθ. 63 παρ. 1 του Π.Δ. 636/77) που συγκλήθηκε ύστερα από την αριθ. πρωτ. 4515/25.10.83 εντολή του Προέδρου της, κάναμε αυτοψία στην παραπάνω περιοχή την 8.5.1984.

Αφού πήραμε υπόψη:

1. Το αριθ. πρωτ. Τ. 3233/1425/83 έγγραφο του Υπουργ. Οικ. με το οποίο χητείται ο καθορισμός των ορίων του Αιγιαλού κ.λ.π. στην περιοχή αυτή.

2. Το τοπογραφικό και υψομετρικό διάγραμμα που συντάχθηκε τον Δεκέμβρη 1981 από τον Ε. Κόκκα και Γ. Μπουρνούς σε δύο πινακίδες με κλίμακα 1:500, ελέχθηκε την 3 Μαΐου 84 από τον υπάλληλο της Δ.Τ.Υ.Ν.Χ. Ευκλείδη Καρανάσιο Πολ. Υπομ. και θεωρήθηκε την 8.5.1984 από τον Προϊστάμενο της Δ.Τ.Υ.Ν. Χαλκιδικής, όπως ορίζει το αρθρ. 20 του Ν. 719/1977.

3. Τις διατάξεις του Α.Ν. 2344/1940 όπως τροποποιήθηκε και την σχετική δικαστηριακή και διοικητική νομολογία.

4. Την αντίληψη που σχηματίσθηκε από την επιτόπια επίσκεψη για το πλάτος της βρεχόμενης ζώνης της ξηράς και άλλων συναφών στοιχείων δηλ. την μορφολογία της περιοχής, την κατάσταση της ακτής, την κατάσταση του θαλάσιου χώρου, τις καιρικές συνθήκες που επικρατούν στην περιοχή αυτή βραχώδης σχεδόν στο σύνολό της εκτός της περιοχής που σημειώνουμε παλιό Αιγιαλό.

5. Τις υποδείξεις που έγιναν με το αριθ. Γ. 187.2/133/85 έγγραφο του Γενικού Επιτελείου Ναυτικού (ΓΕΝ), αποφασίζει:

1. Καθορίζει στο παραπάνω τοπογραφικό διάγραμμα:

α. Την οριογραμμή του Αιγιαλού με κόκκινη συνεχή, πολυγωνική γραμμή 1,2....44, της οποίας οι κορυφές εξασφαλίζονται από σταθερά σημεία.

β. Την οριογραμμή της παραλίας με συνεχή κίτρινη πολυγωνική γραμμή 1', 2',... 43', της οποίας οι κορυφές εξασφαλίζονται απο σταθερά σημεία.

2. Αποφαίνεται ότι υπάρχει παλιός Αιγιαλός. Η οριογραμμή του οποίου είναι συνεχή μπλέ πολυγώνική 1'', 2''.....7''.


3. καθορίζεται ζώνη παραλίας πλάτους παντού 10μ. Επειδή δεν εξυπηρετούνται οι σκοποί της παρ. 1 του άρθρου 7 του Α.Ν. 2344/40.

Η ΕΠΙΤΡΟΠΗ


ΚΩΝ. ΟΡΦΑΝΙΔΗΣ

ΠΑΥΛΟΣ ΑΝΔΡΟΝΙΚΟΣ


ΝΙΚ. ΚΟΚΚΙΝΟΠΟΥΛΟΣ

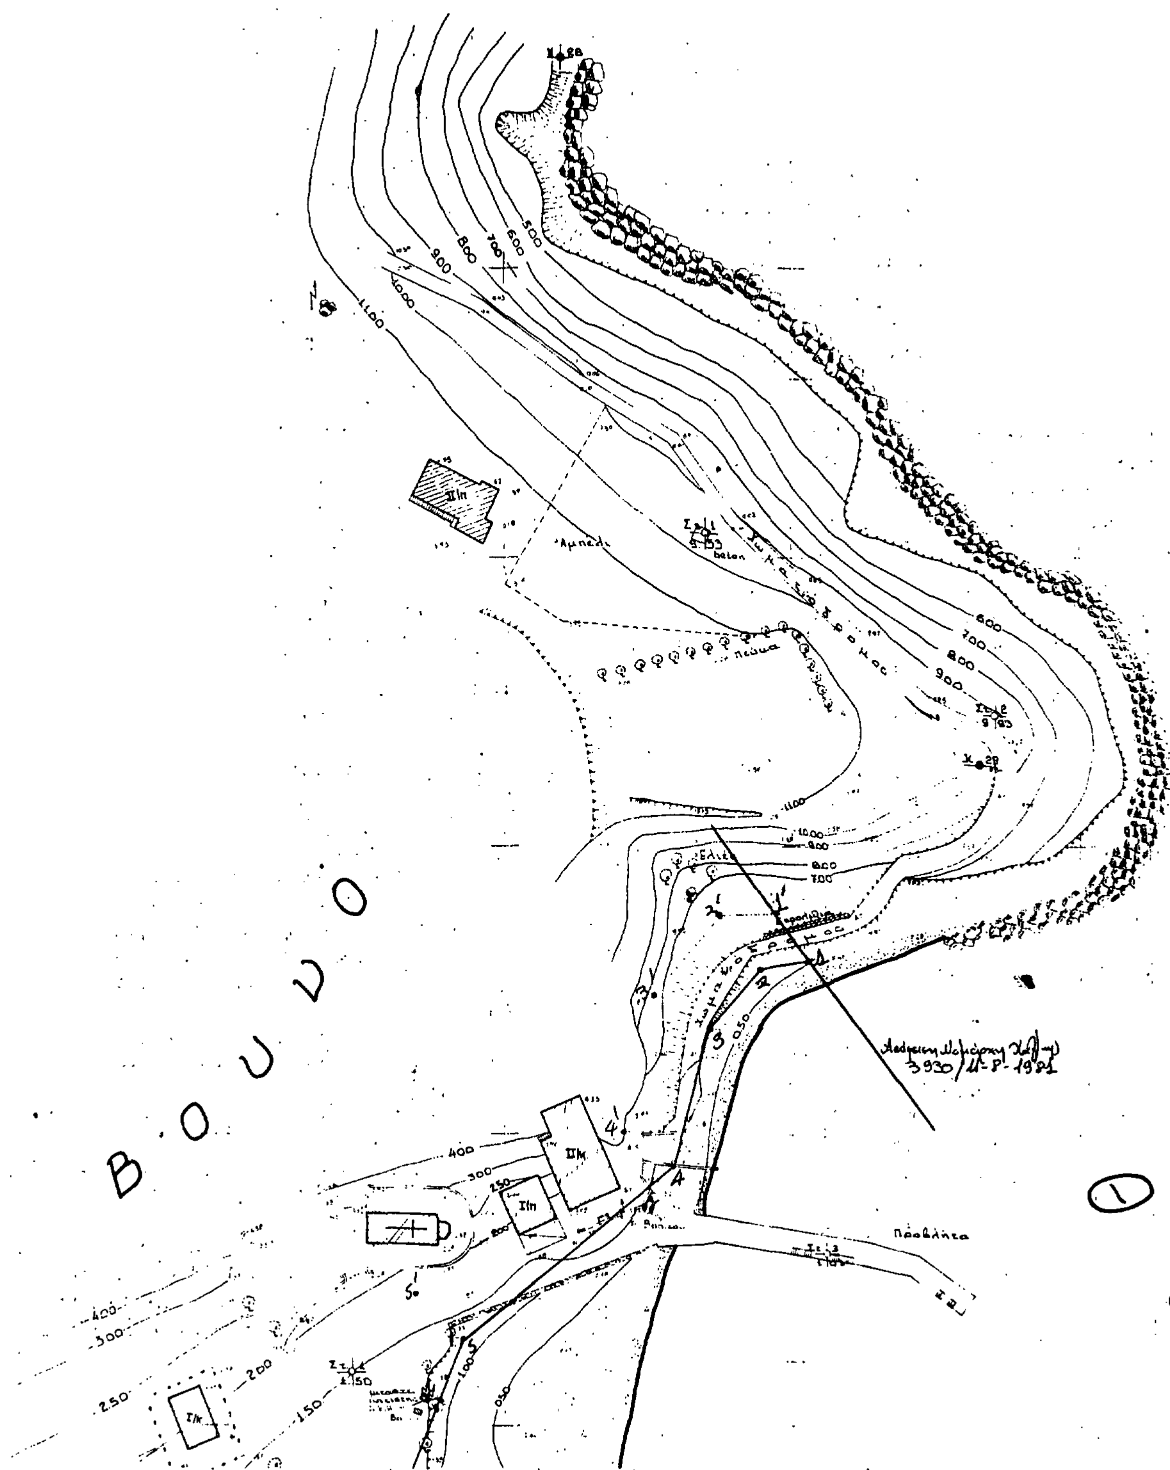

1500
1550
1600
1650
1700
1750
Β Ο Υ Ν Ο
Ο Δ Ο

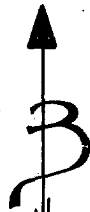

Διάταξη πινακίδων

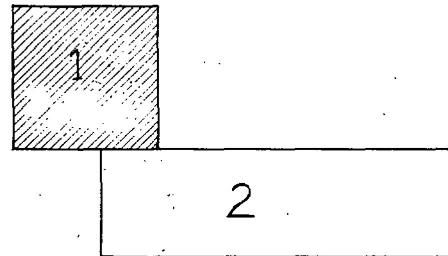

1...15 —— γραμμή αἰγιαλοῦ

1′...15′ γραμμή παραλίας

Ὑπόμνημα

1. Τὸ τοπογραφικὸ διάγραμμα αὐτὸ συντάχθηκε γιὰ τὴν χάραξη αἰγιαλοῦ καὶ παραλίας
2. Συντάχθηκε βάσει τῆς Διαταγῆς Π. 465/44/4-4-81 τοῦ Ὑπουργείου Οἰκονομικῶν.
3. Ἡ ἐργασία ἔγινε ταχυμετρικὰ κατὰ τὸν μῆνα Ἰούνιο τοῦ 1981
4. Ὡς ±0000 ἐλήφθη ἡ μέση στάθμη τῆς θάλασσας κατὰ τὴν ἐποχὴ ἐκείνη.
5. Οἱ συντεταγμένες εἶναι τοῦ Κρατικοῦ Δικτύου τῆς Γ.Υ.Σ. σὲ κέντρο φύλλου $φ = 40°15'$ $λ = -0°15'$
6. Οἱ κολῶνες τοῦ Σχεδίου Κ28 καὶ Κ29 εἶναι ἀπὸ τὸν τοπογράφικο Μηχανικὸ τοῦ Ὑπουργείου

όρμος Παναμιάς

Δρόμος

Β ρ α χ

Πρός Νικήτη

Β ο υ ν

-1.800 -1.850 -1.900 -1.950 -2.000

+22.300 +22.350 +22.400 +22.450 +22.500

Υπόμνημα

1) οριογραμμή αιγιαλού
οριογραμμή παραλίας
οριογραμμή παλαιού αιγιαλού

2) Καθορίζεται ζώνη παραλίας πλάτους μικρότερου των 10μ. επειδή δεν υφίστανται οι ... της παραγρ. 1 του άρθρου 7 του ΑΝ 2344/40

3) Το παρόν διάγραμμα συνοδεύει την απόφαση 8-5-84 της Επιτροπής καθορισμού των ορίων αιγιαλού κ.λ.π. άρθρ. 74 Π.Δ. 636/77

ΕΛΕΓΧΘΗΚΕ
για την ακρίβεια της αποτύπωσης στο έδαφος.
Πολύγυρος 3-5-1984

Καρανάσιος
Πολ. Τοπογράφος Δ.Ε.

ΘΕΩΡΗΘΗΚΕ
Πολύγυρος 8-5-1984
Ο Προϊστ.


Παύλος Ανθρόπουλος
Πολ. Μηχ/κος

Η Επιτροπή
1)
Παύλος Ανθρόπουλος
Πολ. Μηχ/κος
2)
3)


Οἰκονομικῶν Ν. ΝΟΥΣΙΟ πού ἔκανε τήν ἀποτύπωση στήν παραλία ΛΙΒΡΟΧΙΟ.

7) Τό παρόν διάγραμμα συνοδεύει την ἀπό 8-5-1984 ἔκθεση της ἐπιτροπῆς καθορισμοῦ τῶν ὁρίων αἰγιαλοῦ κ.λ.π. ἄρθρο 74 Π.Δ. 636/1977.

8) Καθορίζεται ζώνη παραλίας πλάτους παντοῦ 10μ. ἐπειδή δέν ἐξυπηρετοῦνται οἱ σκοποί της παρ. 1 τοῦ ἄρθρου 7 τοῦ Α.Ν. 2344/40

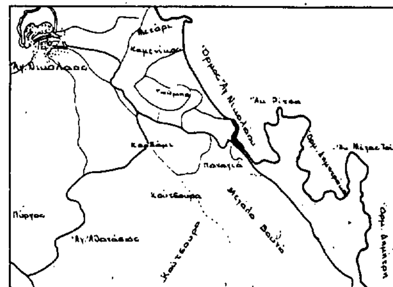

Ἀπόσπασμα ἀπό τό χάρτη τῆς Ἑλλάδος 1:50000 προκειμένου νά προσδιορισθεῖ ἡ περιοχή πού ἀποτυπώθηκε.
Ἡ ἀποτυπωθεῖσα περιοχή σημειοῦται μέ χρῶμα κόκκινο.

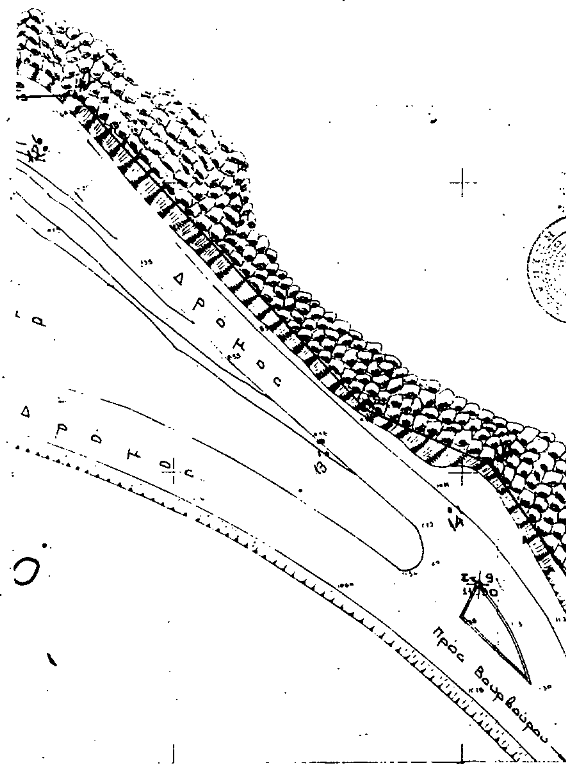



ΥΠΟΥΡΓΕΙΟ ΟΙΚΟΝΟΜΙΚΩΝ ΔΙΕΥΘΥΝΣΗ ΤΕΧΝΙΚΩΝ ΥΠΗΡΕΣΙΩΝ ΤΜΗΜΑ Α΄				
ΤΟΠΟΓΡΑΦΙΚΟ ΔΙΑΓΡΑΜΜΑ ΚΛΙΜΑΚΑ 1:500				Σύνολο φύλλων: 2 Ἀρ. φύλλου: 1
ΝΟΜΟΣ: Χαλκιδική				
ΘΕΣΗ: Ὅρμος Παναγίας				
ΑΡΜΟΔ. ΟΙΚ. ΕΦΟΡΙΑ: Πολυγύρου				
ΑΡΙΘ. Δ/ΓΗΣ ΥΠ. ΟΙΚΟΝΟΜΙΚΩΝ Π. 465/44/4-4-81				
ΑΡΙΘ. ΠΡΩΤΟΚΟΛΛΟΥ:				
ΕΘΕΩΡΗΘΗ Ἀθῆναι 11-12-81 Ὁ Διευθυντής	ΕΘΕΩΡΗΘΗ Ἀθῆναι 11-12-81 Ὁ Προϊστάμενος	Ἀθῆναι Δεκέμβριος 1981 Οἱ Συντάξαντες		Ἀθῆναι 11-12-81 Ἡ Σχεδιάστρια
ΓΕΩΡΓ. ΚΟΚΚΑΣ Πολιτ. Μηχ. ἐπί 2ω	ΓΡΗΓ. ΞΗΡΟΓΙΑΝΝΗΣ Τοπογρ. Μηχ. ἐπί 2ω	Ε. ΚΟΚΚΑΣ Τοπογρ. Μηχαν.	Γ. ΜΠΟΥΡΝΟΥΣ Ἐργοδηγός	Ρ. ΓΑΛΙΑΤΣΑΤΟΥ Ἐργοδ. Σχεδιάσ.

22550 22600 22650 22700 22750

ΕΛΕΓΧΘΗΚΕ
για την ακρίβεια της αποτύπωσης στο έδαφος.
Πολύγυρος 3-5-1984

Ευκλείδης Καραντώνας
Πολ. Τοπογράφος Δ.Ε.

ΔΙΑΤΑΞΗ ΠΙΝΑΚΙΔΩΝ

1	2

ΘΕΩΡΗΘΗΚΕ
Πολύγυρος 8-5-1984
Δ.Τ.Υ.Ν. Χαλ/κής

31/10/86

ΥΠΟΜΝΗΜΑ

1.– Τό τοπογραφικό Διάγραμμα αὐτό συνταχθηκε γιά τήν χάραξη αἰγιαλοῦ καί παραλίας.

2.– Συντάχθηκε βάσει τῆς Διαταγῆς Π. 456/44/4-4-81 τοῦ Ὑπουργείου Οἰκονομικῶν.

3.– Ἡ ἐργασία ἔγινε ταχυμετρικά κατά τό μῆνα Ἰούνιο 1981.

4.– Ὡς ±0.000 ἐλήφθη ἡ μέση στάθμη τῆς θαλάσσης κατά τήν ἐποχή ἐκείνη.

5.– Κατά μῆκος τῆς παραλίας τοποθετήθηκαν κολῶνες ἀριθμημένες Διαμέτρου Ø 12


6.– Οἱ συντεταγμένες εἶναι τοῦ Κρατικοῦ Δικτύου τῆς Γ.Υ.Σ σέ κέντρο φύλλου φ = 40° 15′ λ = -0° 15′.

——— οριογραμμή αιγιαλού
——— οριογραμμή παραλίας
7) Καθορίζεται ζώνη παραλίας πλάτους ... 10μ. ... Ν. 2344/40
8) Το παρόν διάγραμμα ... 8-5-84 ... αρθ. 74 Π.Δ. 636/1977.

ΠΙΝΑΚΑΣ ΣΥΝΤΕΤΑΓΜΕΝΩΝ ΚΟΛΩΝΩΝ

Α/Α	X	Ψ
Κ1	+ 22 990. 25	- 2286.90
Κ2	+ 23 019. 40	- 2222.60
Κ3 ΣΤ15	+ 22 994. 74	- 2125.28
Κ4 ΣΤ16	+ 23 037. 45	- 2156.64
Κ5 ΣΤ17	+ 23 154. 75	- 2193.55
Κ6	+ 23 207. 40	- 2190.50

Η Επιτροπή
1)
2)
3)

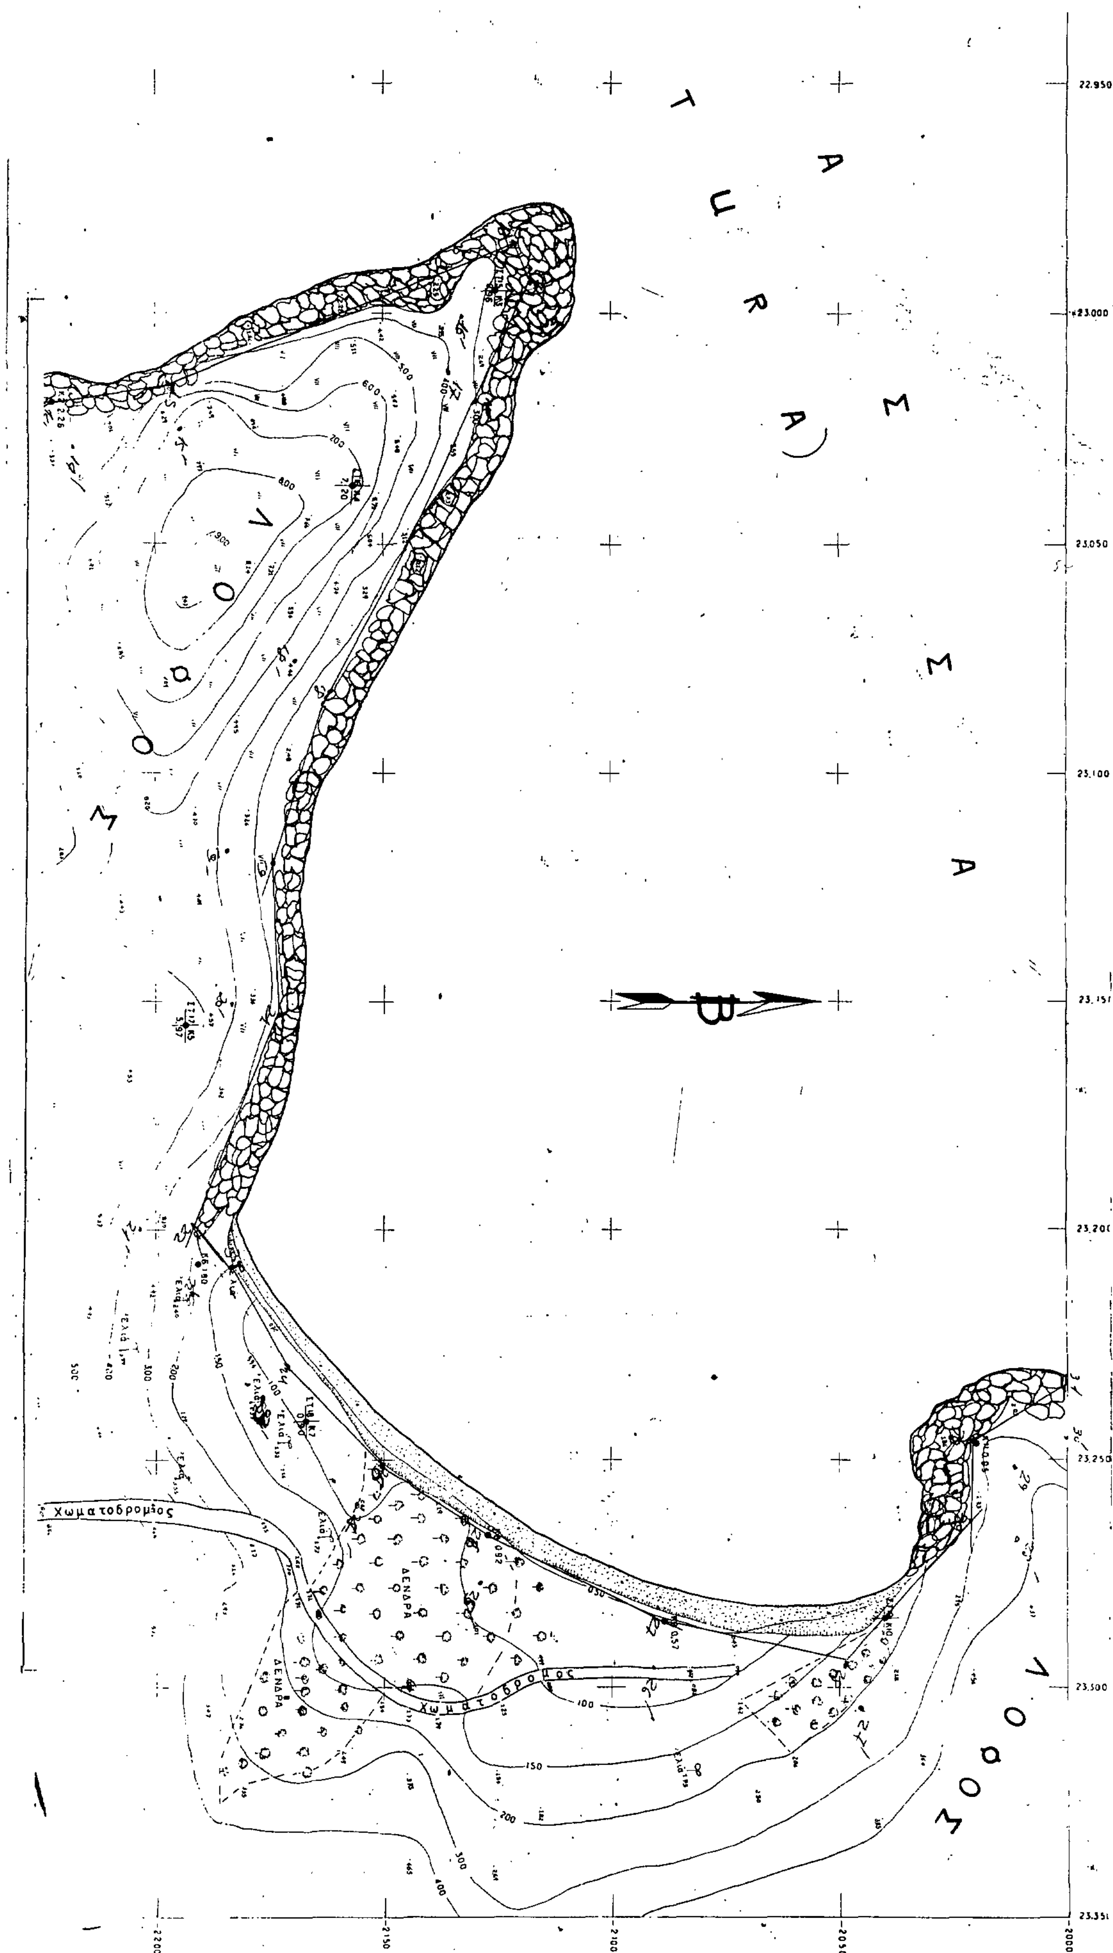
22.950
23.000
23.050
23.100
23.200
2200
2150
2100
2050
2000
Χωματοδρόμος
ΔΕΝΔΡΑ
ΔΕΝΔΡΑ
Χωματοδρόμος

Κ7 ΣΤ18	+ 23241.49	- 2166.92
Κ8	+ 23266.50	- 2127.00
Κ9	+ 23285.50	- 2088.30
Κ10 ΣΤ19	+ 23284.93	- 2040.16
Κ11	+ 23246.4[illegible]	- 2020.[illegible]

Απόσπασμα από το χάρτη της Ελλάδος 1:50.000 Προκειμένου να προσδιορισθεί ή περιοχή πού άποτυπώθηκε

Η άποτυπωθείσα περιοχή σημειούται με χρώμα κόκκινο.

ΥΠΟΥΡΓΕΙΟ ΟΙΚΟΝΟΜΙΚΩΝ
ΔΙΕΥΘΥΝΣΗ ΤΕΧΝΙΚΩΝ ΥΠΗΡΕΣΙΩΝ
ΤΜΗΜΑ Α

ΤΟΠΟΓΡΑΦΙΚΟ ΔΙΑΓΡΑΜΜΑ
ΚΛΙΜΑΚΑ 1:500

Σύνολο φύλλων: 2
Άρ. φύλλου: 2

ΝΟΜΟΣ: ΧΑΛΚΙΔΙΚΗ
ΘΕΣΗ: ΟΡΜΟΣ ΠΑΝΑΓΙΑΣ
ΑΡΜΟΔ. ΟΙΚ. ΕΦΟΡΙΑ: ΠΟΛΥΓΥΡΟΥ
ΑΡΙΘ. Δ/ΓΗΣ ΥΠ. ΟΙΚΟΝΟΜΙΚΩΝ: Π. 465/44/4-4-81
ΑΡΙΘ. ΠΡΩΤΟΚΟΛΟΥ

ΕΘΕΩΡΗΘΗ	ΕΘΕΩΡΗΘΗ	Άθήνα Δεκέμβριος 1981		Άθήνα 11-12-81
Άθήνα	Άθήνα			
Ό Διευθυντής	Ό Προϊστάμενος	Οί Συντάξαντες		Ή Σχεδιάστρια
Γ. ΚΟΚΚΑΣ ΠΟΛ. ΜΗΧ. ΕΠΙ 2ω	ΓΡ. ΞΗΡΟΓΙΑΝΝΗΣ ΤΟΠ. ΜΗΧ. ΕΠΙ 2ω	Ε. ΚΟΚΚΑΣ ΤΟΠ. ΜΗΧΑΝΙΚΟΣ	Γ. ΜΠΟΥΡΗΟΥΣ ΕΡΓΟΔΗΓΟΣ	Ε. ΝΙΚΟΛΑΚΟΠΟΥΛΟΥ


ΡΕΜΜΑ
ΑΓΡΟΣ
ΕΛΙΕΣ
ΠΡΟΣ ΒΟΥΡΒΟΥΡΟΥ